


Plan de coupe-latérale sud du Théâtre La Grange de Dornign

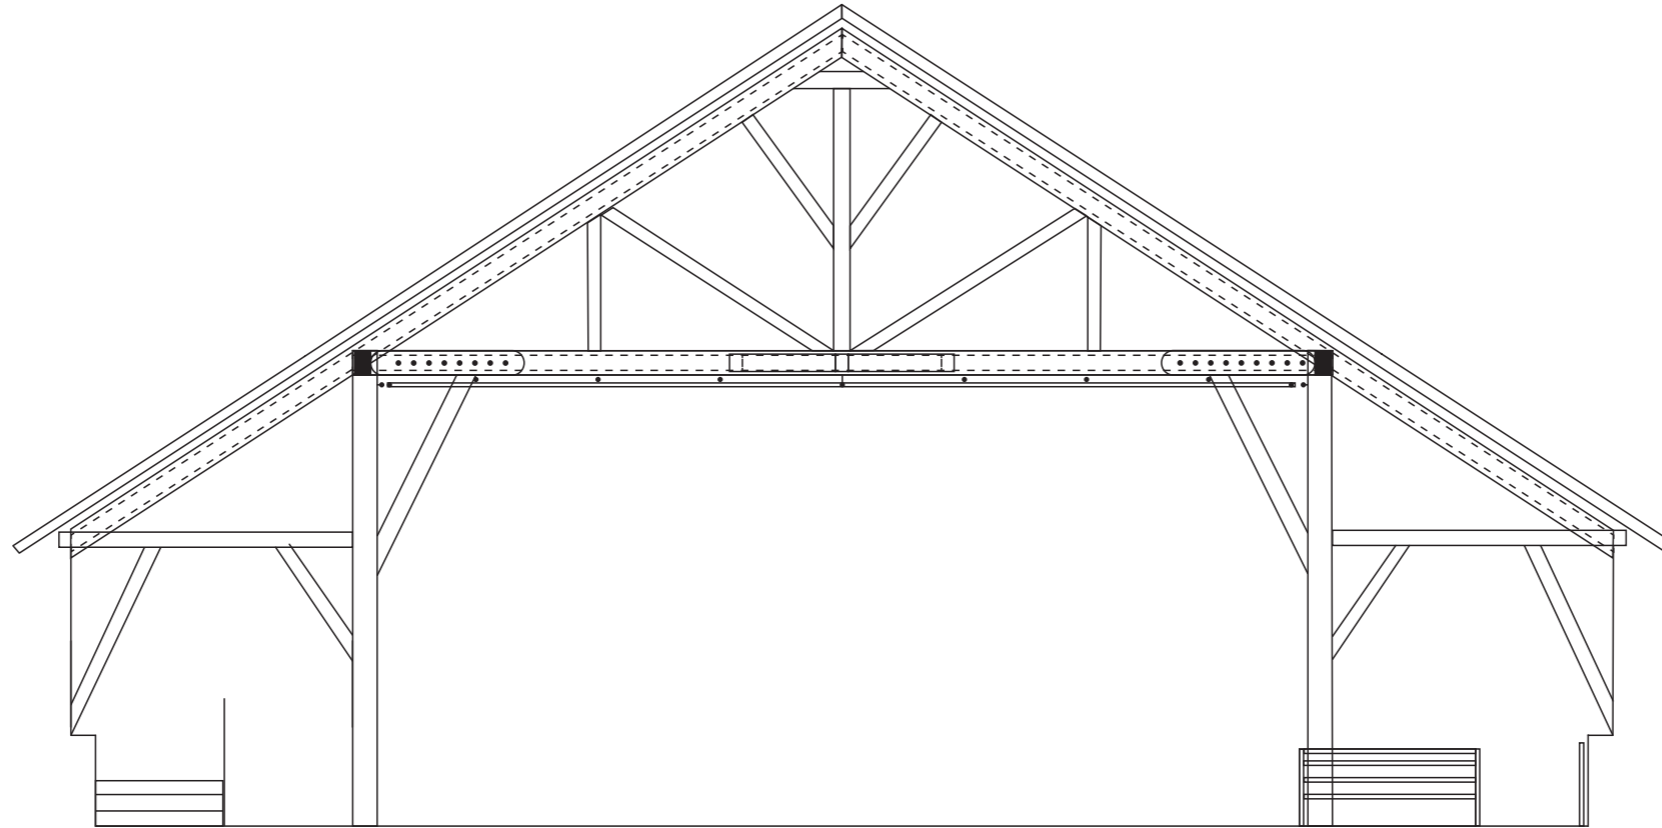

Projecteur:	Quantité:
PC 2kw Selecon Rama 5°-60°, lentille martelée + volet	
PC 1kw Selecon Arco 11°-53°, lentille martelée + volet	
Par 64, 1000w	
Par ETC, 575w	
Déc ETC zoom 25°-50°, 750w	
Déc ETC L. fixe, 750w	
Horiziodé asymétrique Selecon, 1000w	
Pied de sol	
Boom	
Trépied	
Velours:	Quantité:
Frises 0.70m - 1m - 1.20	
Pendrillon Normal: 3m x 6m	
Poutre: 2.56m x 6m	
Demi-fond 6.50m x 6m	

Théâtre
La Grange de Dornign

Plan de coupe
Hauteur sous grill: 5.68m
Echelle: 1/100
Format: A3
Spectacle:
Lumières:
Date:
Plan: Sylvain Laramée