


Plan de coupe du Théâtre La Grange de Dorigny

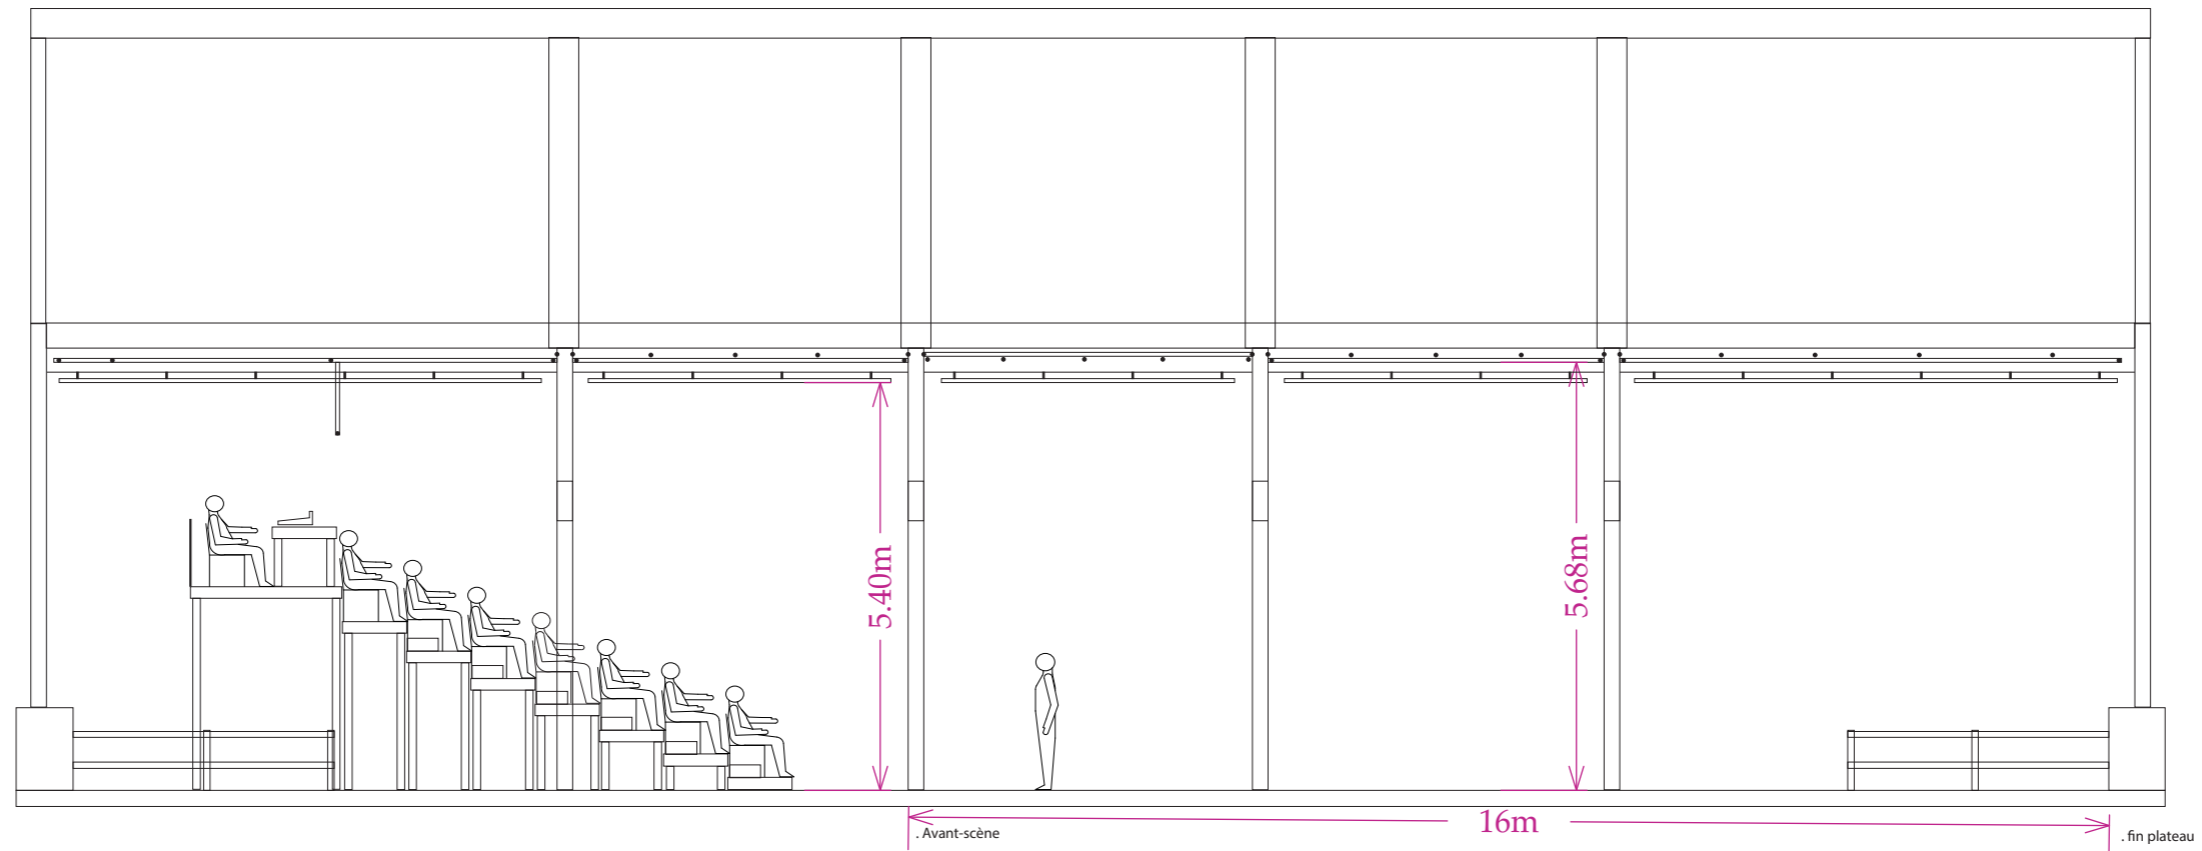

0 1m 2m

| Projecteur: | Quantité: |
|--|-----------|
| PC 2kw Selecon Rama 5°-60°, lentille martelée + volet | |
| PC 1kw Selecon Arco 11°-53°, lentille martelée + volet | |
| Par 64, 1000w | |
| Par ETC, 575w | |
| Déc ETC zoom 25°-50°, 750w | |
| Déc ETC L. fixe, 750w | |
| Horizide asymétrique Selecon, 1000w | |

Trépied
 Boom
 Pied de sol

Velours - Cyclo:

| | | | |
|---|----------------------------------|-------------------------|-------------------------|
| Frises 12m: 3 x 0.70m, 2 x 1m, 3 x 1.20m | Pendrillon Normal: 3m x 6m | Demi-fond 6.50m x 6m | Cyclo blanc 10m x 6m |
| | Poutre: 2.56m x 6m | | |

Théâtre La Grange de Dorigny

Plan de coupe
 Hauteur sous grill: 5.68m
 Echelle: 1/100
 Format: A3
 Spectacle:
 Lumières:
 Date:
 Plan: Sylvain Laramée